




BLOKK SØR - FASADE NORD
(mellom blokker)
EKSISTERENDE

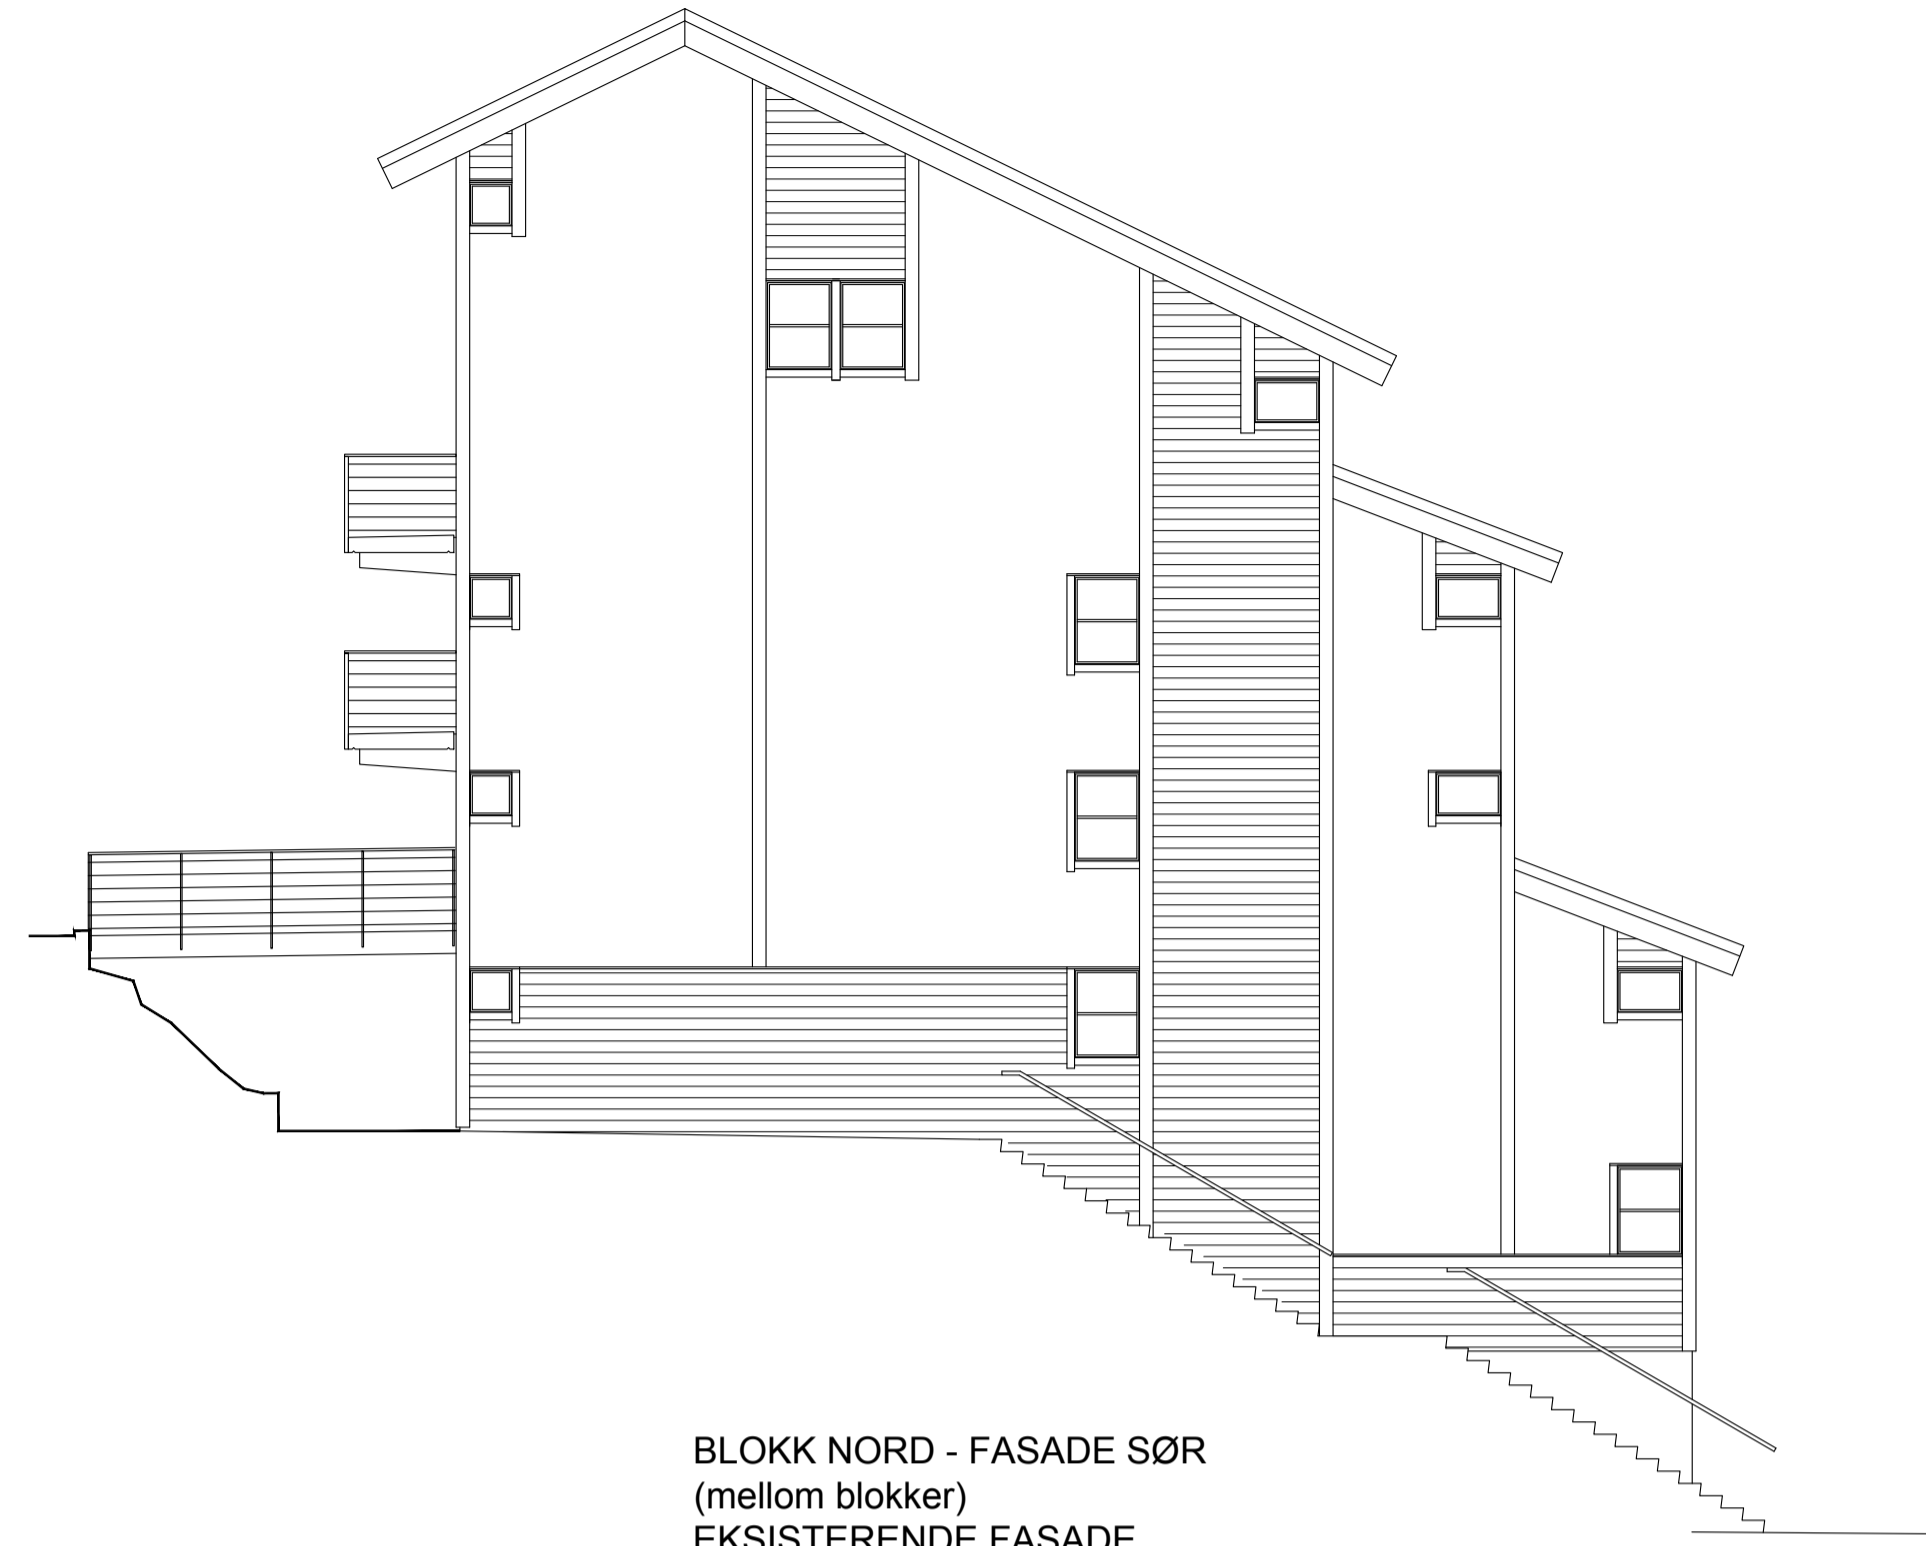

BLOKK NORD - FASADE SØR
(mellom blokker)
EKSISTERENDE FASADE

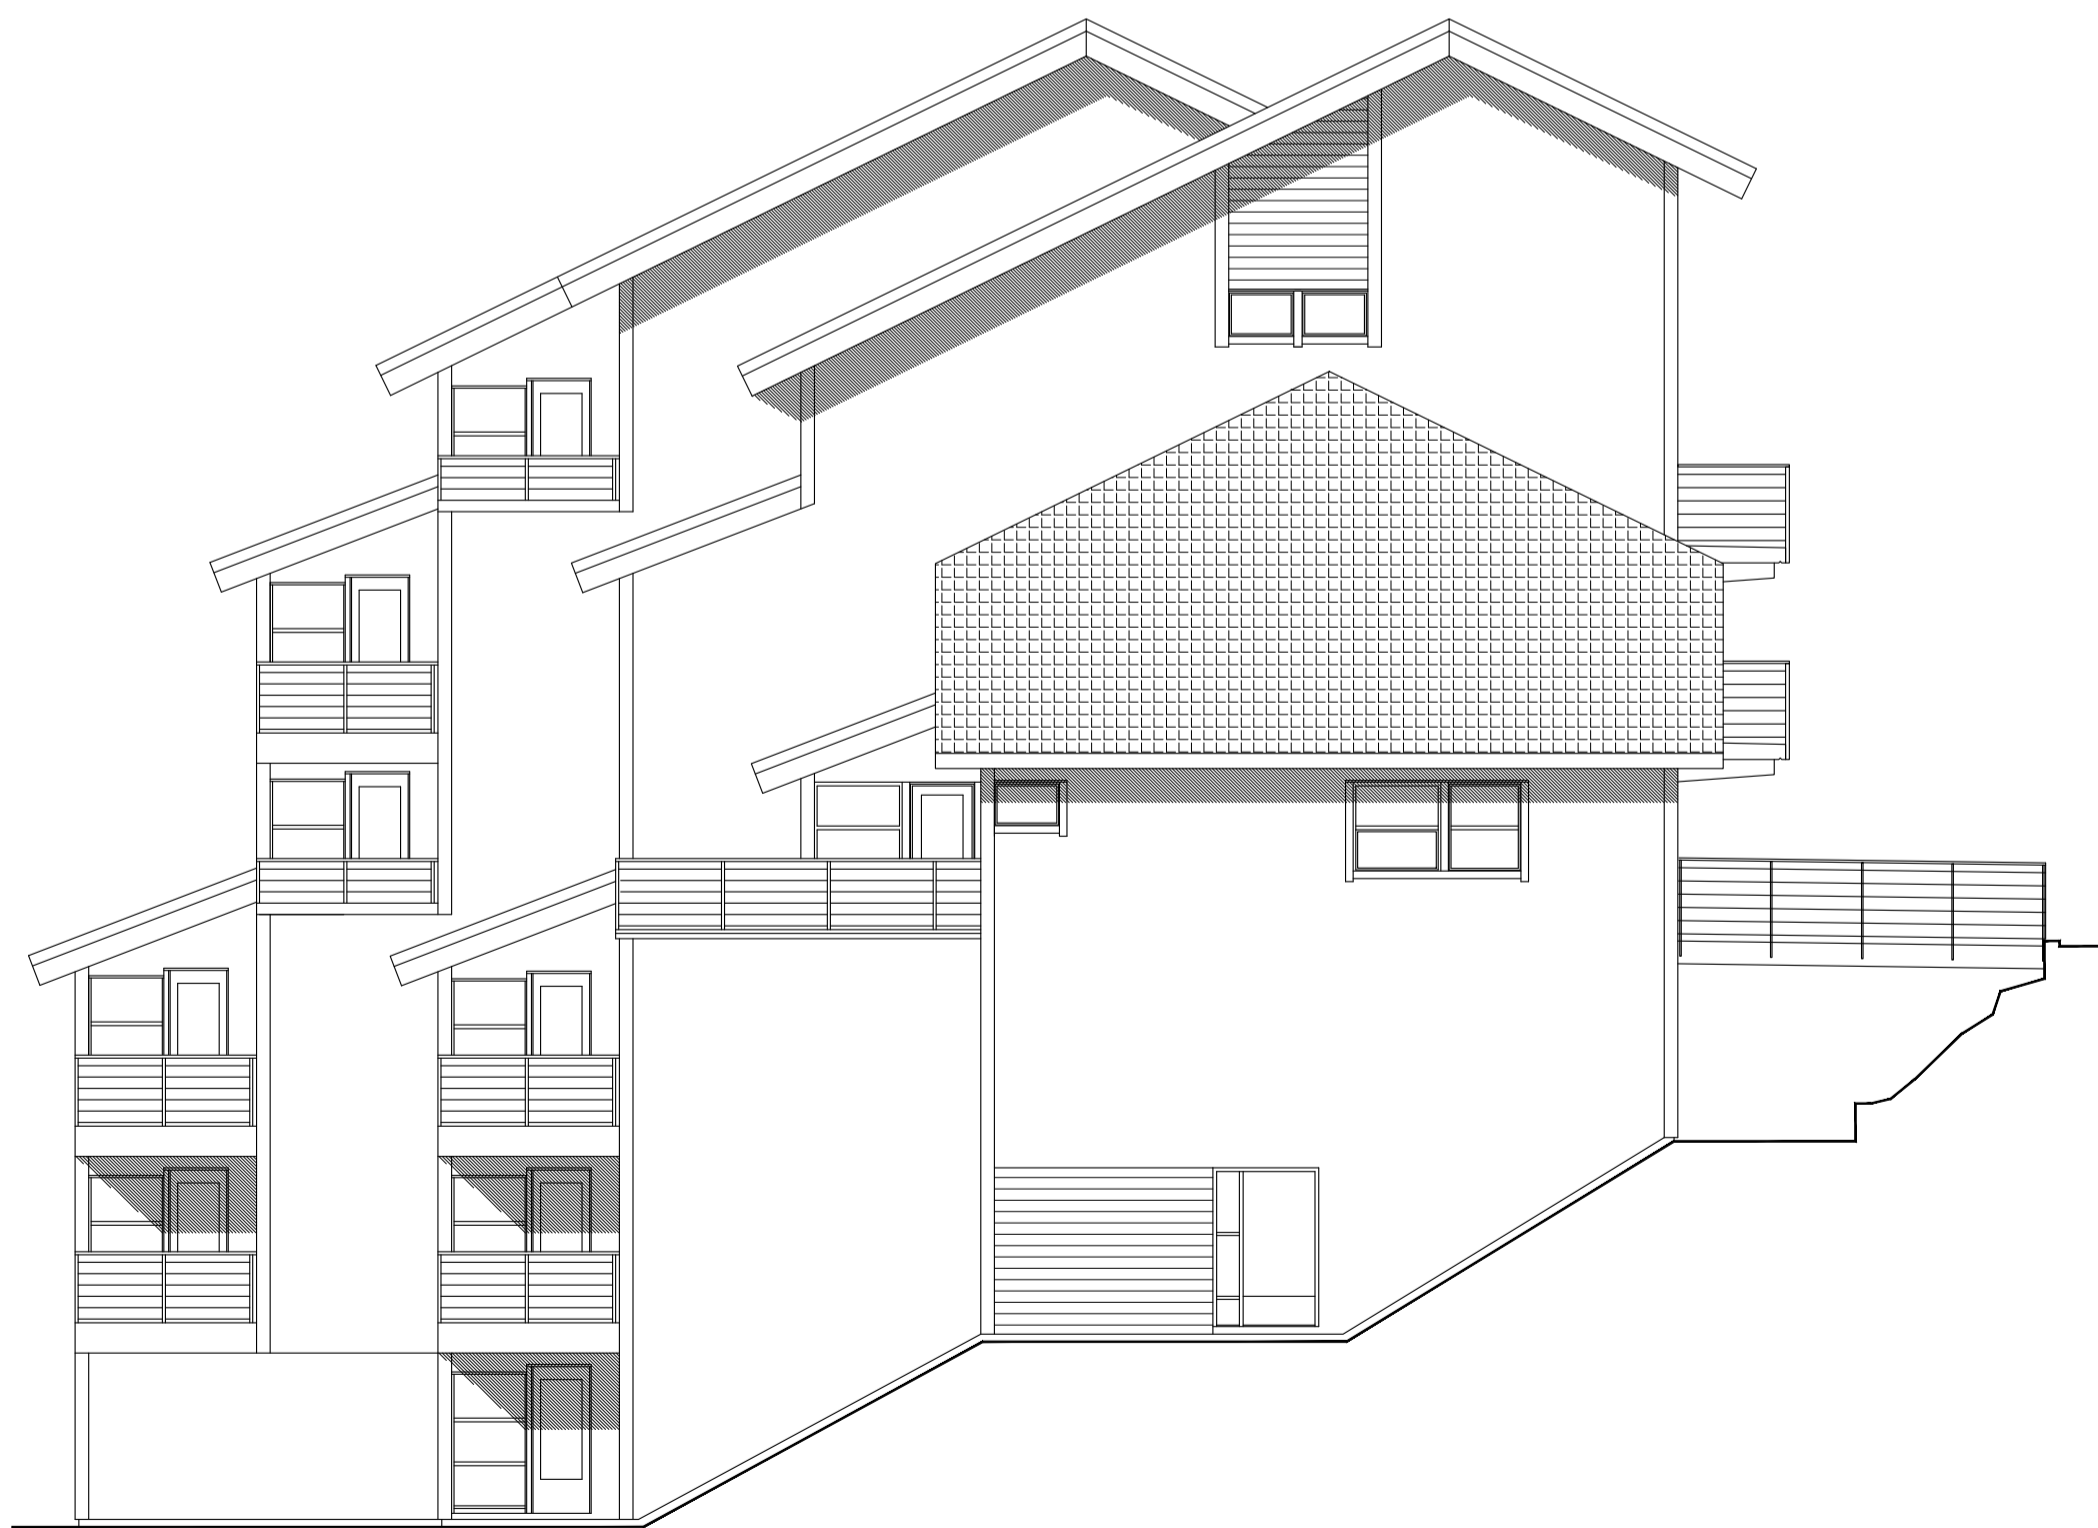

BLOKK NORD - FASADE NORD
EKSISTERENDE FASADE

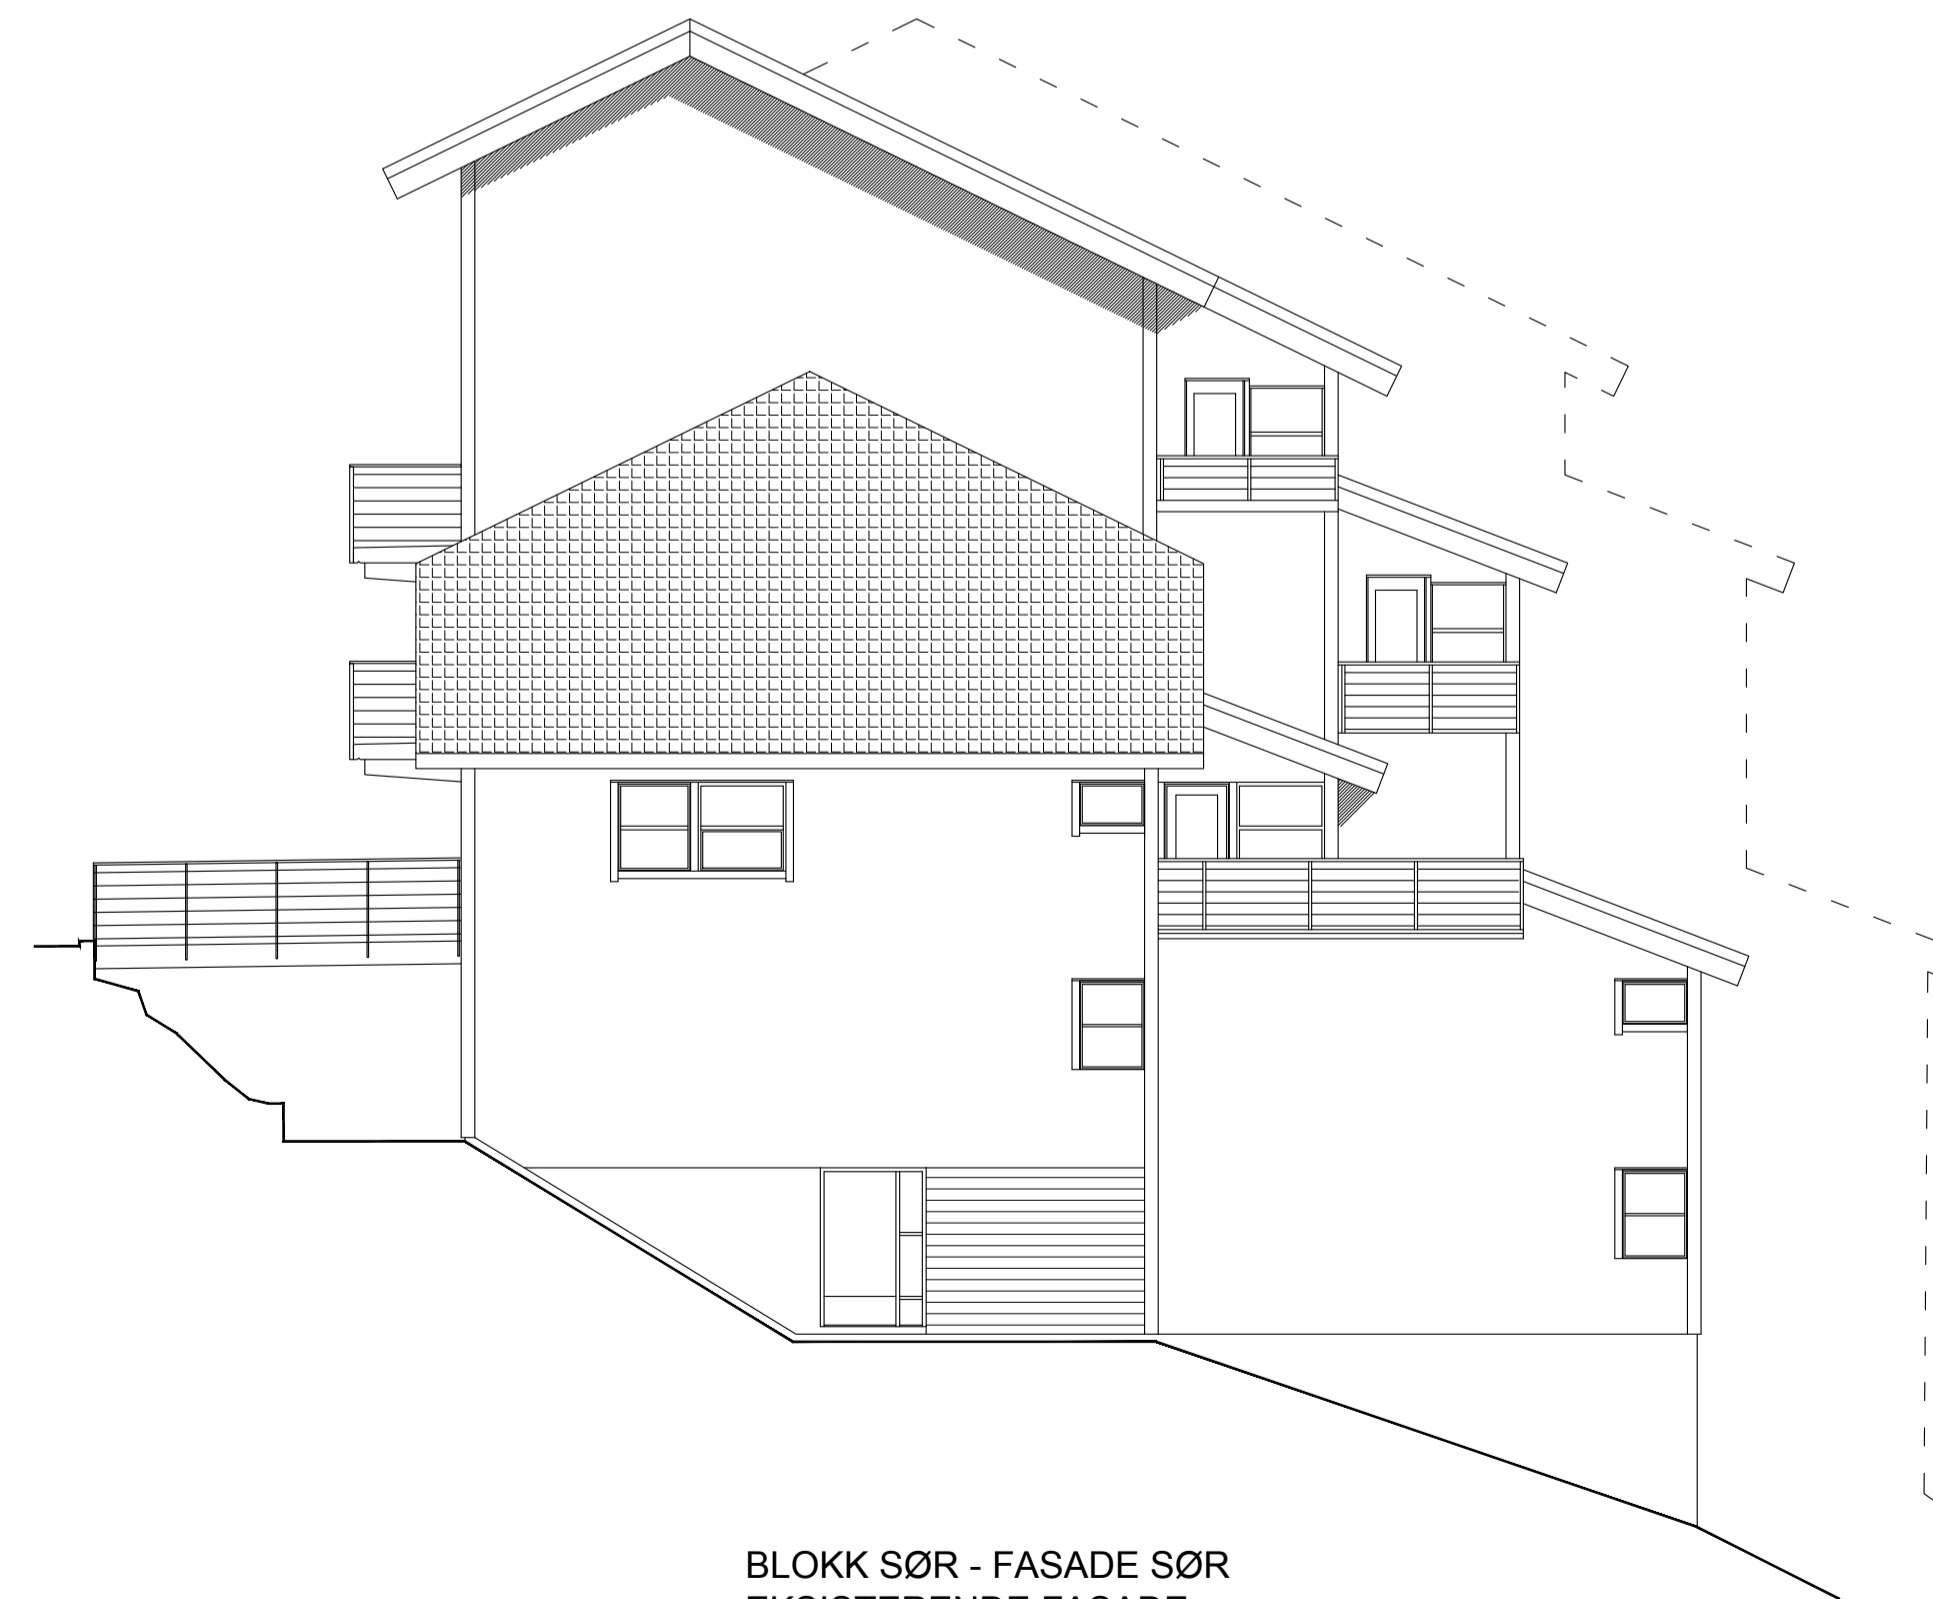

BLOKK SØR - FASADE SØR
EKSISTERENDE FASADE

REV.NR:	ENDRINGEN GJELDER:	DATE:	TEGNER:
BYGGMELDINGSTEGNING	<input checked="" type="checkbox"/>	ARBEIDSTEGNING:	
ANBUDSTEGNING:		"AS BUILT":	

PROSJEKT:	Brl. Søre Skogevei 89x Rehabilitering og fasadeendringer	DATE:	07-11-2018
TEGNER:	OAD	GODKJENT:	HMAA
MALESTOKK:	A1-1:100	PROSJEKTNR.:	2016-60
TEGNERNR.:	407		

Ingeniør Aarland AS
Prosjekt- og Byggedesign - Prosjektering - Interiør