


PLAN 1.ETG - EKSISTERENDE

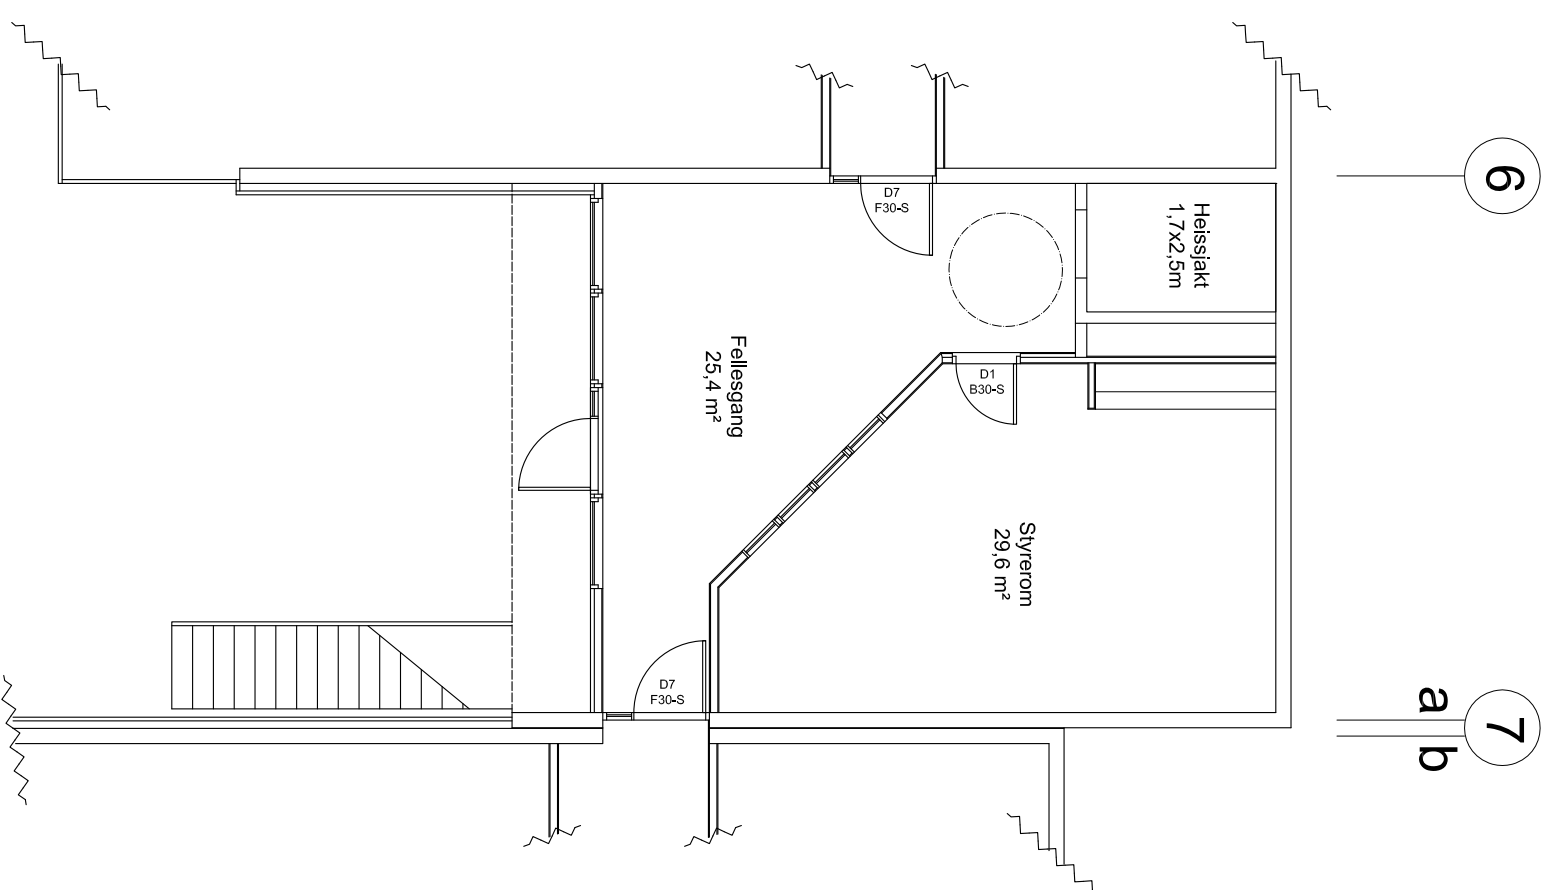

PLAN 1.ETG - MED NY HEIS

| | | |
|-----------|--------------------|---------|
| REVISJON: | ENDRINGEN GJELDER: | TEGNER: |
| | | |
| | | |
| | | |
| | | |

| | | | |
|-----------------------|-------------------------------------|-----------------|--------------------------|
| BYGGEMELDINGSTEGNING: | <input checked="" type="checkbox"/> | ARBEIDSTEGNING: | <input type="checkbox"/> |
| ANBUDESTEGNING: | <input type="checkbox"/> | "AS BULLT": | <input type="checkbox"/> |

| | |
|-------------|------------|
| PROSJEKT: | 30-10-2018 |
| TEKNIKER: | OAD |
| GOEDGJENNT: | HMAA |
| MALESTOKK: | A3-1:100 |
| PROSJEKT: | 2016-60 |
| TEKNIKER: | 202 |


Ingeniør Aarland AS
 Prosjekt- og byggeservice - Prosjektning - Interiør