


6

7


a b

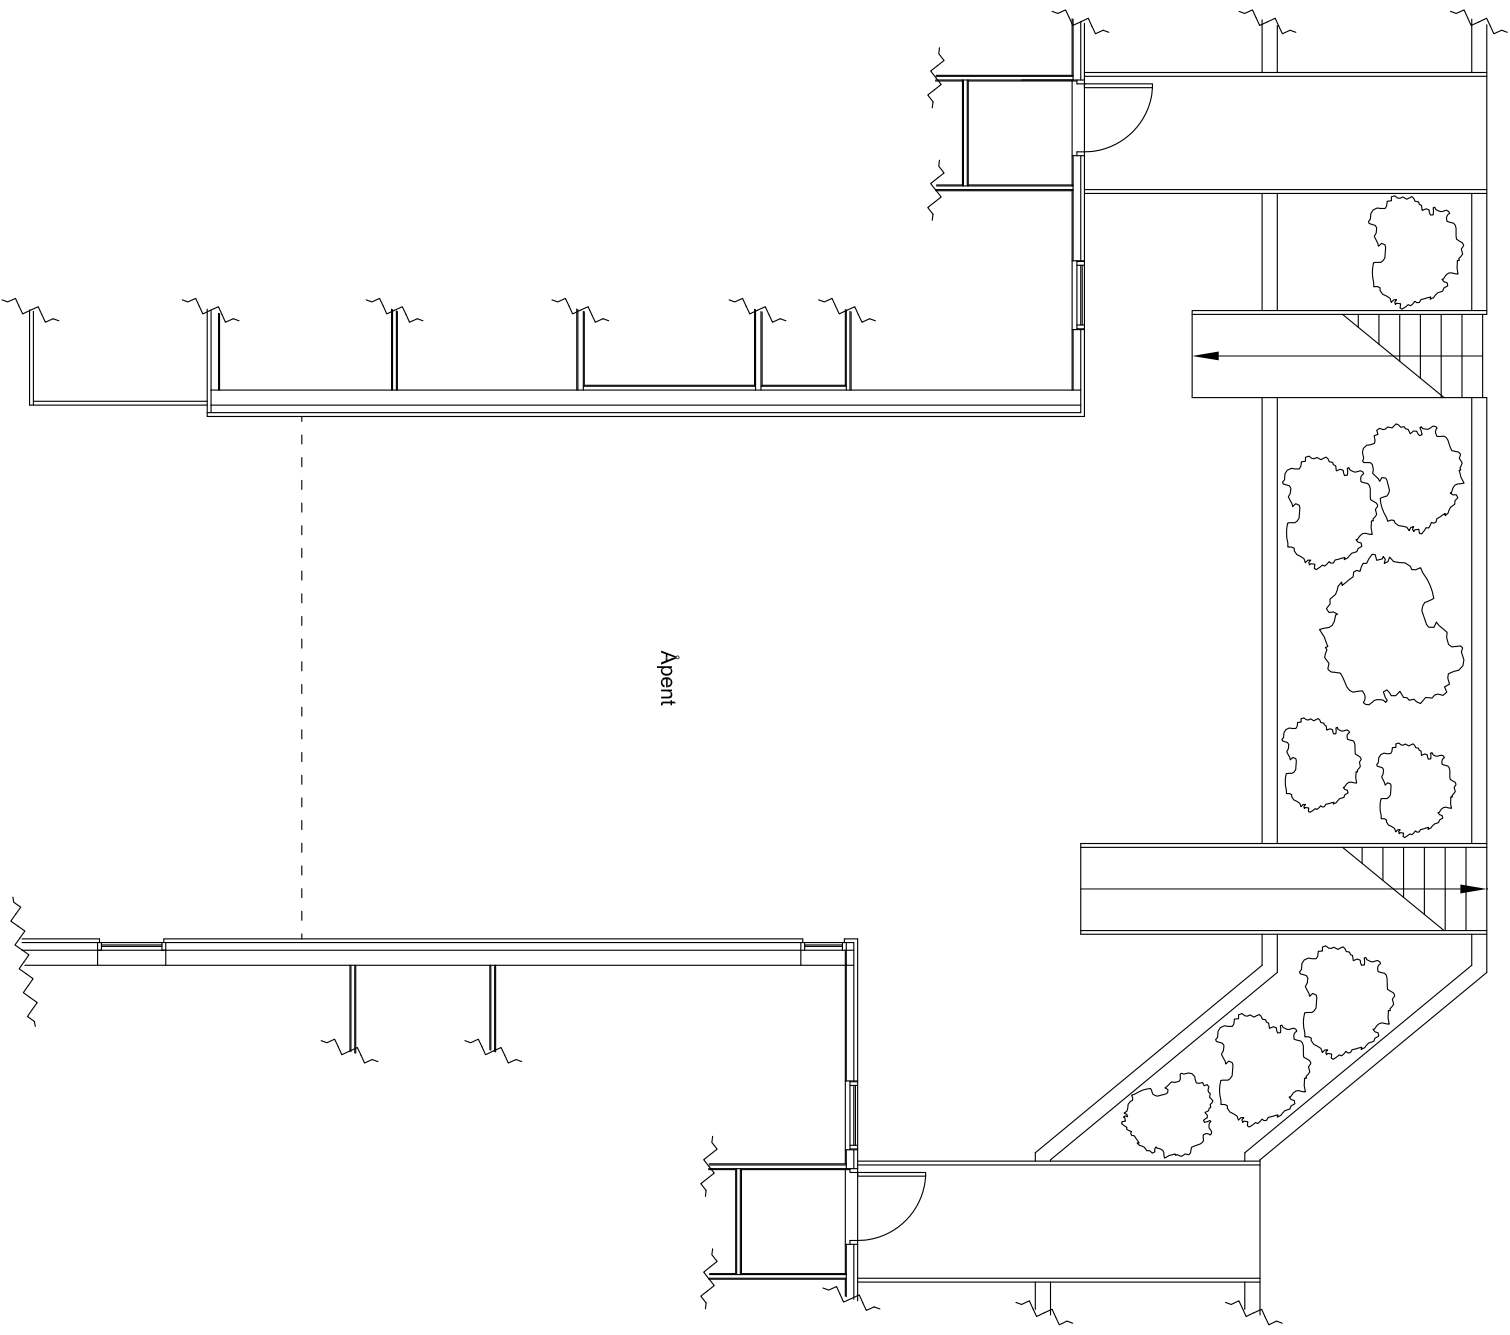

6

7

a b

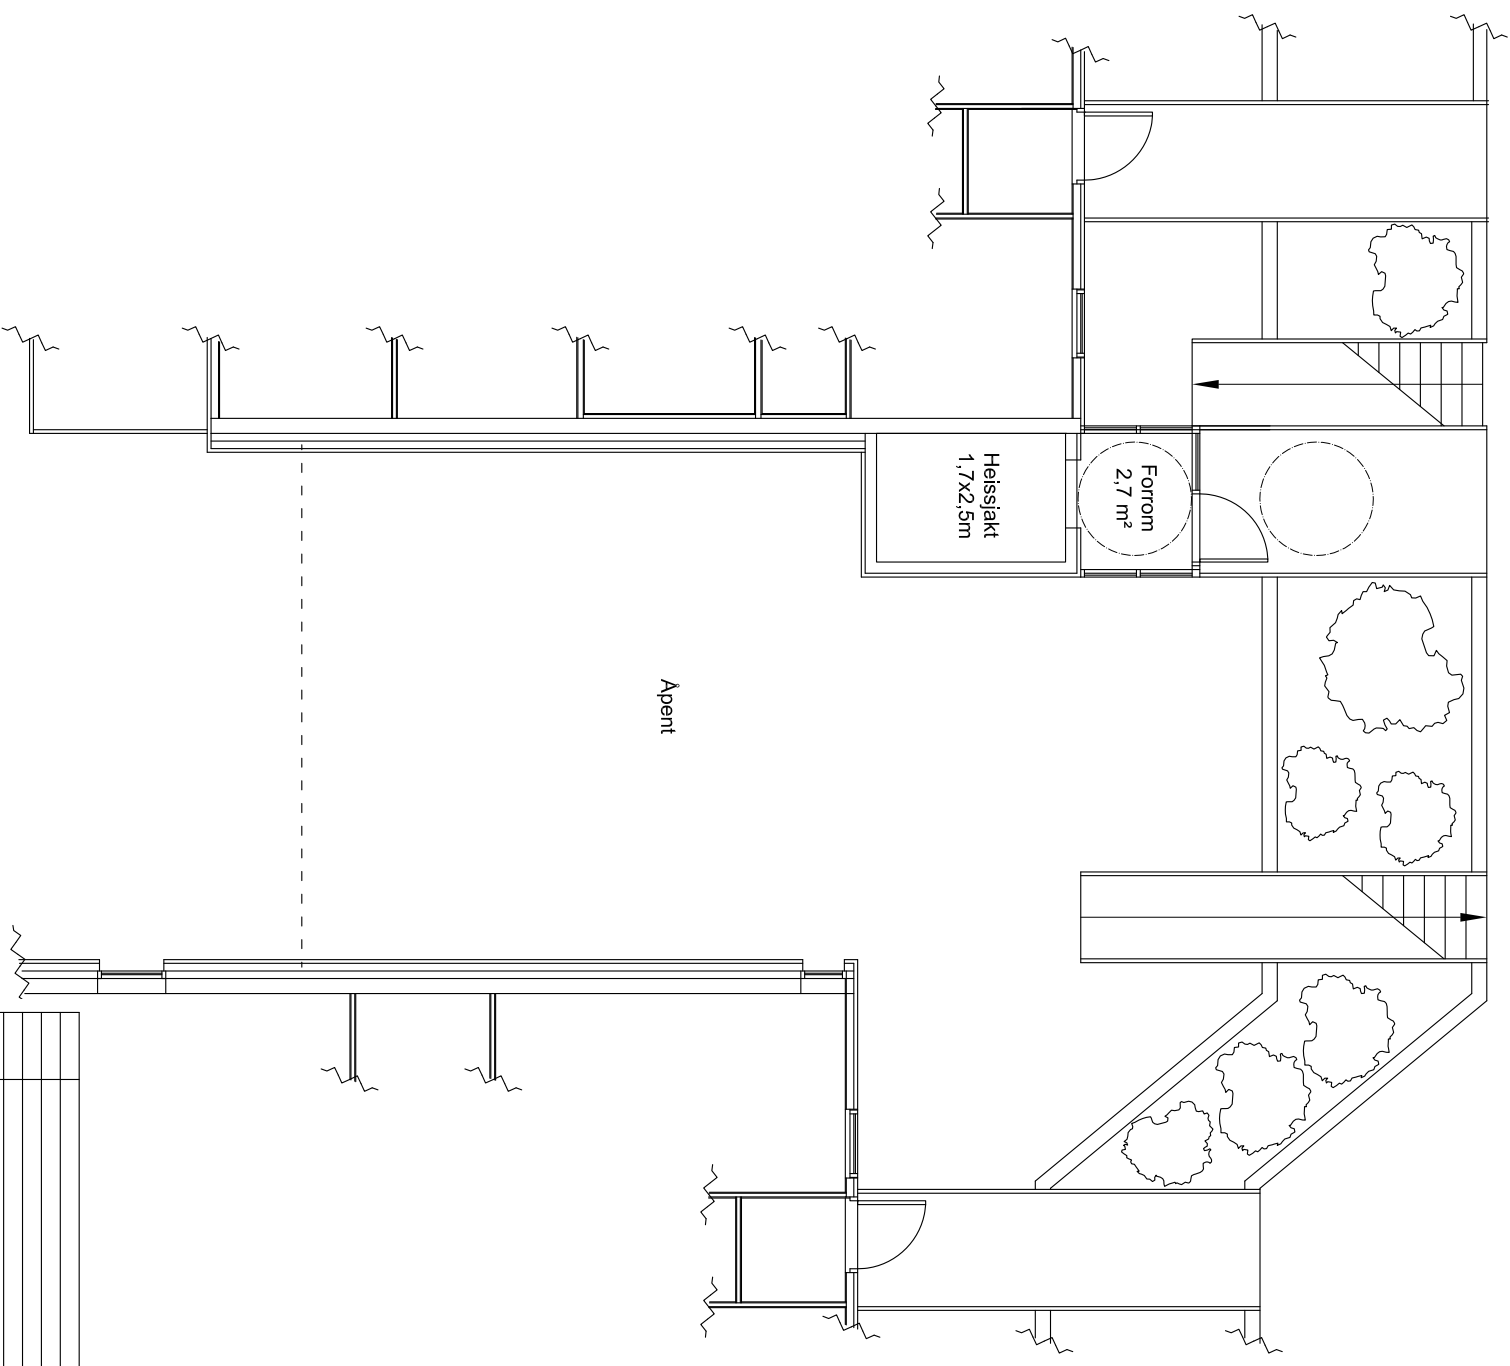

PLAN 3.ETG - EKSISTERENDE

PLAN 3.ETG - MED NY HEIS

REVISJON:	ENDRINGEN GJELDER:	DATE:	TEGNER:

BYGGEMELDINGSTEGNING:	<input checked="" type="checkbox"/>	ARBEIDSTEGNING:	<input type="checkbox"/>
ANBUDESTEGNING:	<input type="checkbox"/>	"AS BUILT":	<input type="checkbox"/>

PROSJEKT:	Brl. Søre Skogvev 89x	DATE:	30-10-2018
TEKNIK:	Nytt hushus	TEGNER:	OAD
UTSNIITT:	Utsnitt plan 3. etg - Eksisterende og ny	GOEDKENT:	HMAA
MALESSTOKK:	A3-1:100	PROSJEKT:	2016-60
TEKNIK:	204	TEKNIK:	204

