


FASADE VEST - BLOKK NORD
EKSISTERENDE

FASADE VEST - BLOKK SØR
EKSISTERENDE

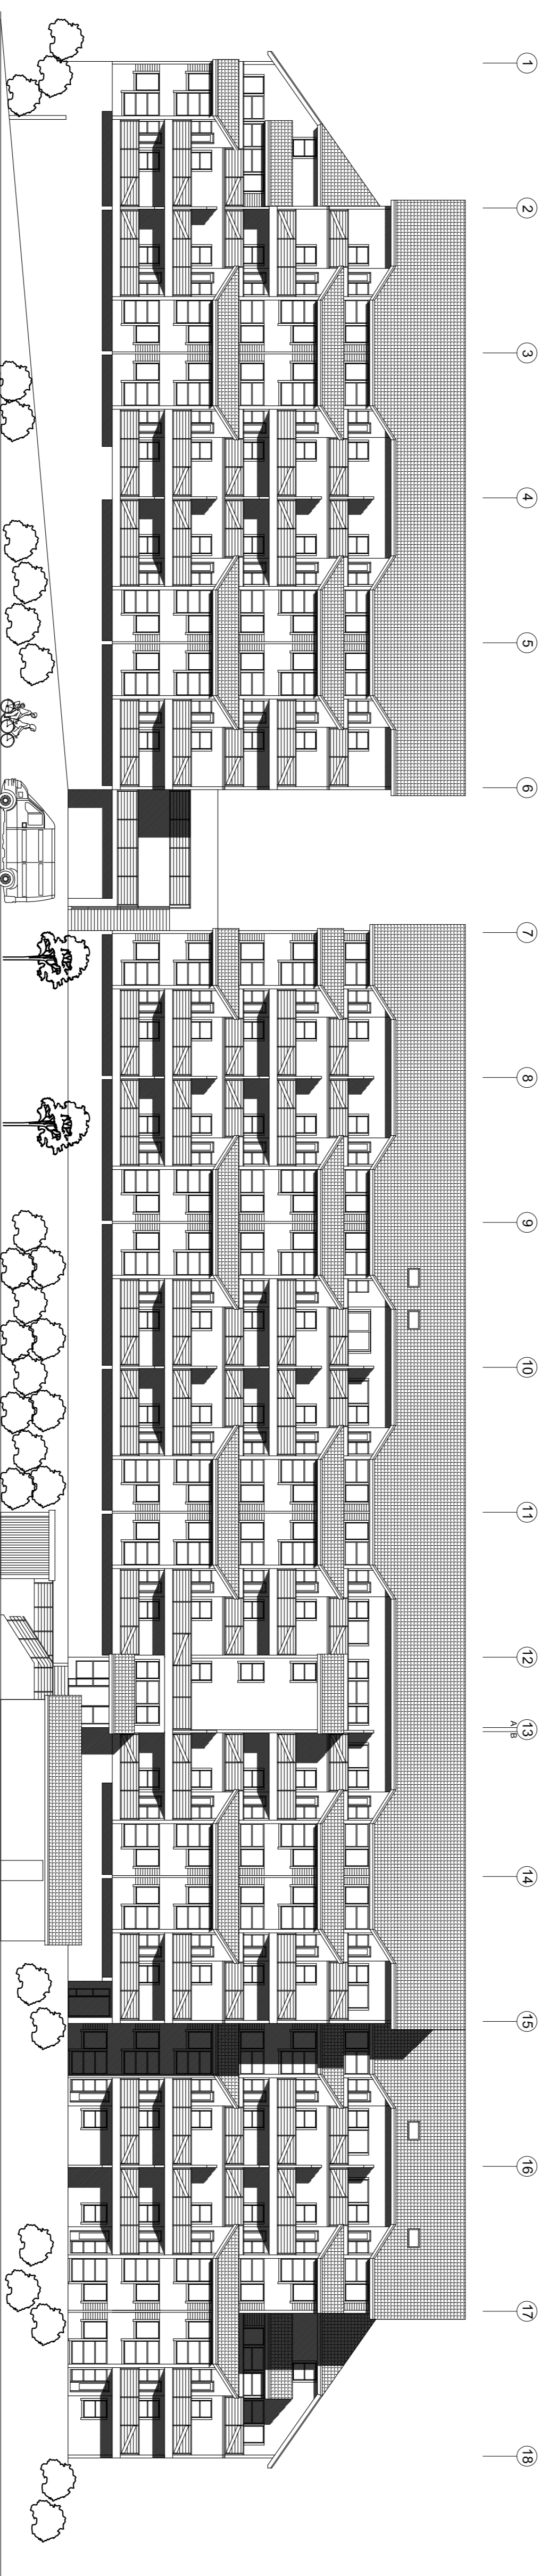

FASADE ØST - BLOKK SØR
EKSISTERENDE

FASADE ØST - BLOKK NORD
EKSISTERENDE

REVISOR:	ENDRINGEN GÆLDER:	DATE:	TEGNER:
BYGGMELDINGSTEGNING	<input checked="" type="checkbox"/>		
ANBUDSTEGNING:		ARBIDSTEGNING:	"AS BUILT"

PROSJEKT:	DATE:
Btl. Sørre Skogveit 89x	07-11-2018
Rehabilitering og fasadeendringer	TEGNER:
	OAD
TEGNER:	DRUKKENT:
Fasade mot øst og vest – Hele blokken	HMAA
Ekisterende fasader	MALESTOKK:
	A1-1:200
	PROSJEKTNR:
	2016-60
	TEGNERNR:
	401