


FASADE VEST - BLOKK NORD  
EKSISTERENDE

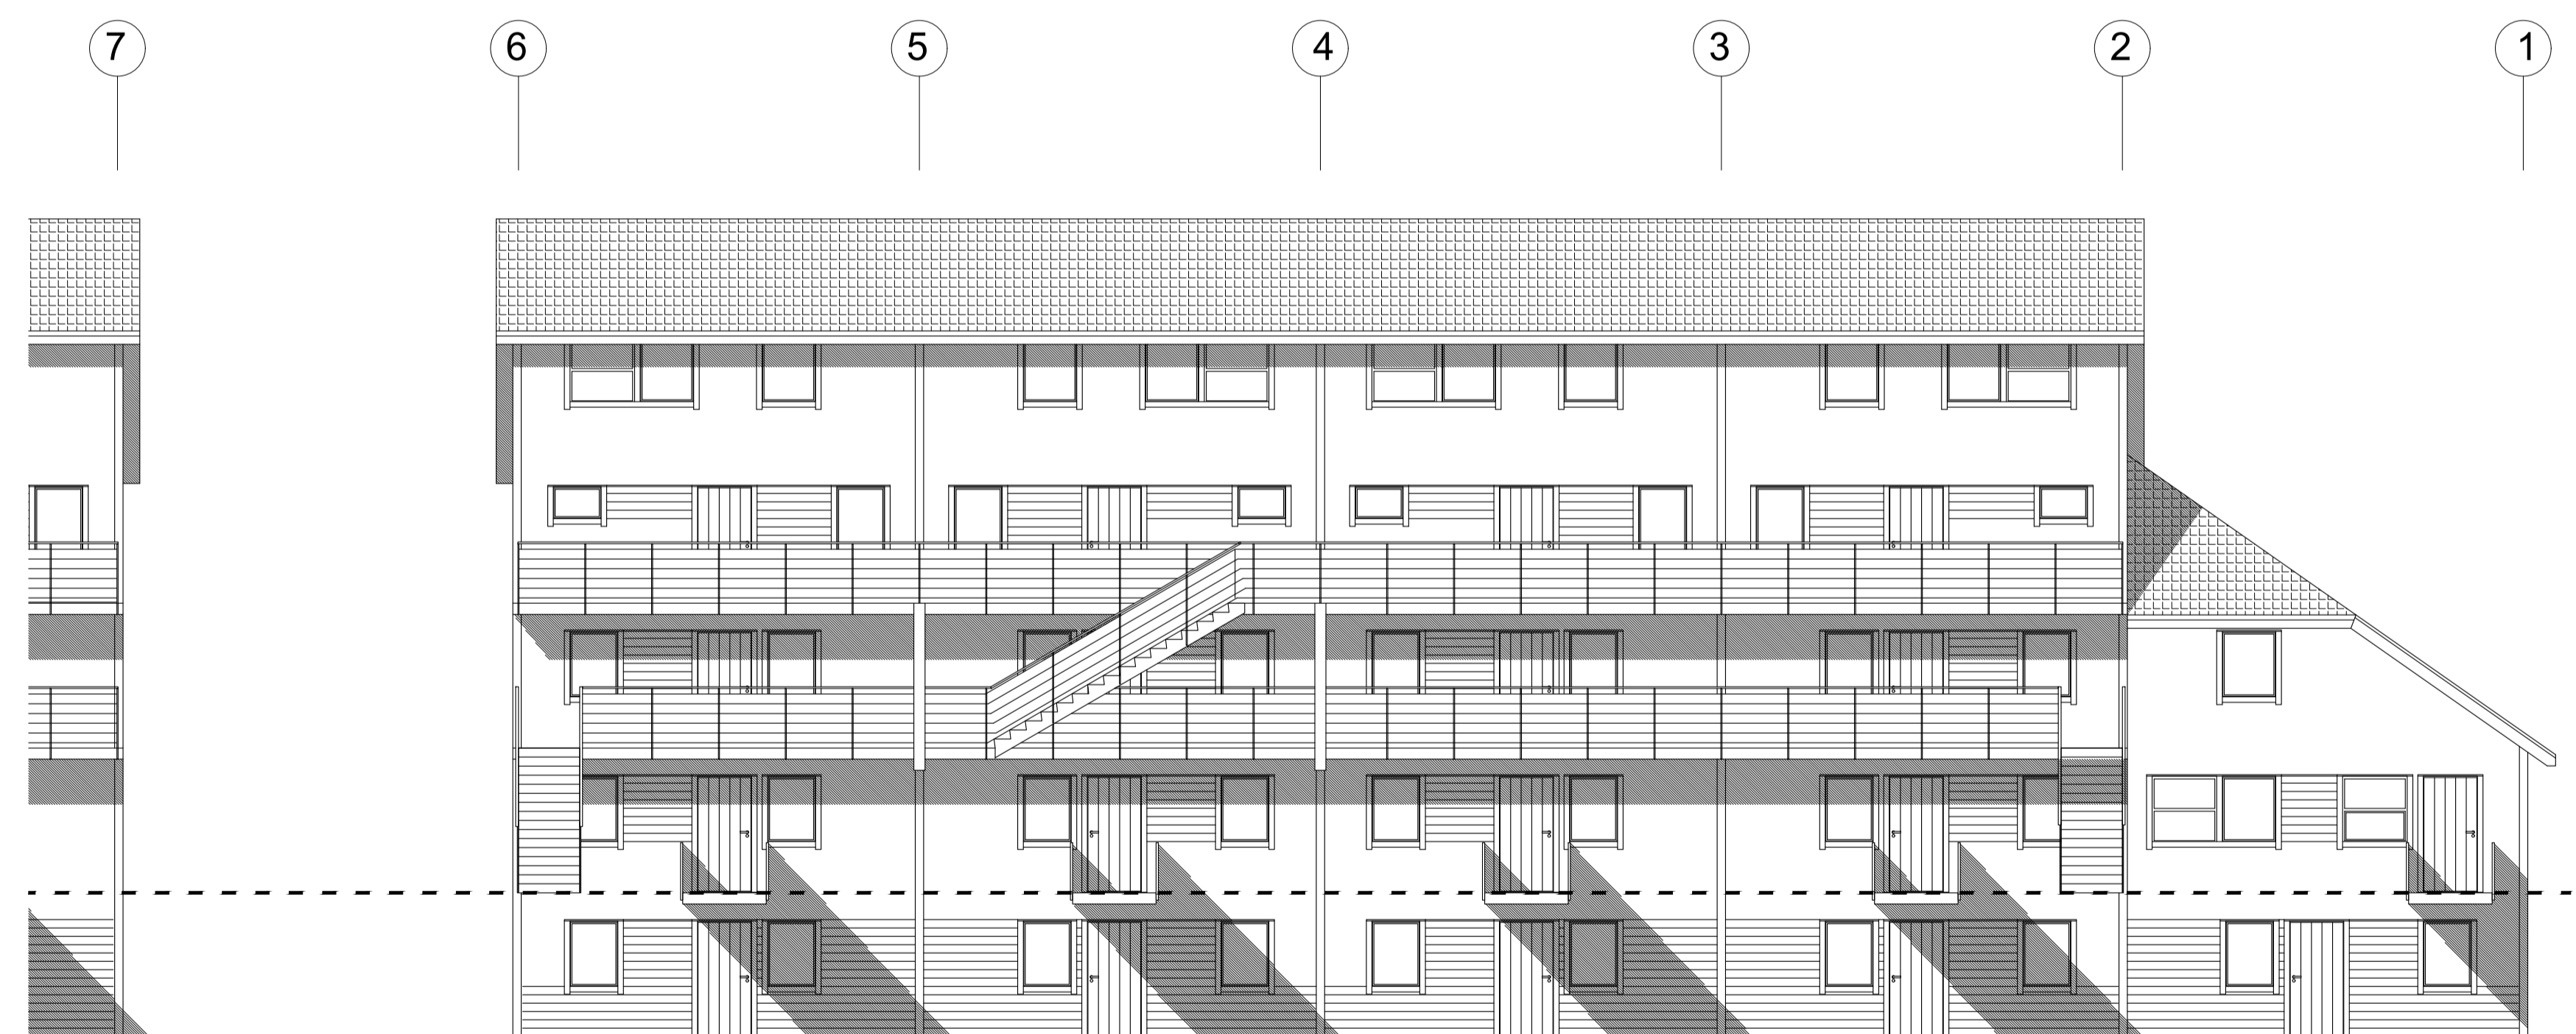

FASADE VEST - BLOKK SØR  
EKSISTERENDE

REV.NR.	ENDRINGEN GJELDER:	DATE:	TEGNER:
BYGGEMELDINGSTEGNING	<input checked="" type="checkbox"/>	ARBEIDSTEGNING:	
ANBUDSTEGNING:		"AS BUILT":	

PROSJEKT:	Br. Søre Skogevei 89x Rehabilitering og fasadeendringer	DATE:	07-11-2018
TEGNER:		TEGNER:	OAD
GODKJENT:		GODKJENT:	HMAA
MALESTOKK:	A1-1:100	PROSJEKTNR.:	2016-60
TEGNERNR.:	406		


**Ingeniør Aarland AS**  
 Prosjekt- og Byggedesign - Prosjektering - Interiør